


(導管) 第7表 供給計画図

島田ガス株式会社

令和六年二月作成

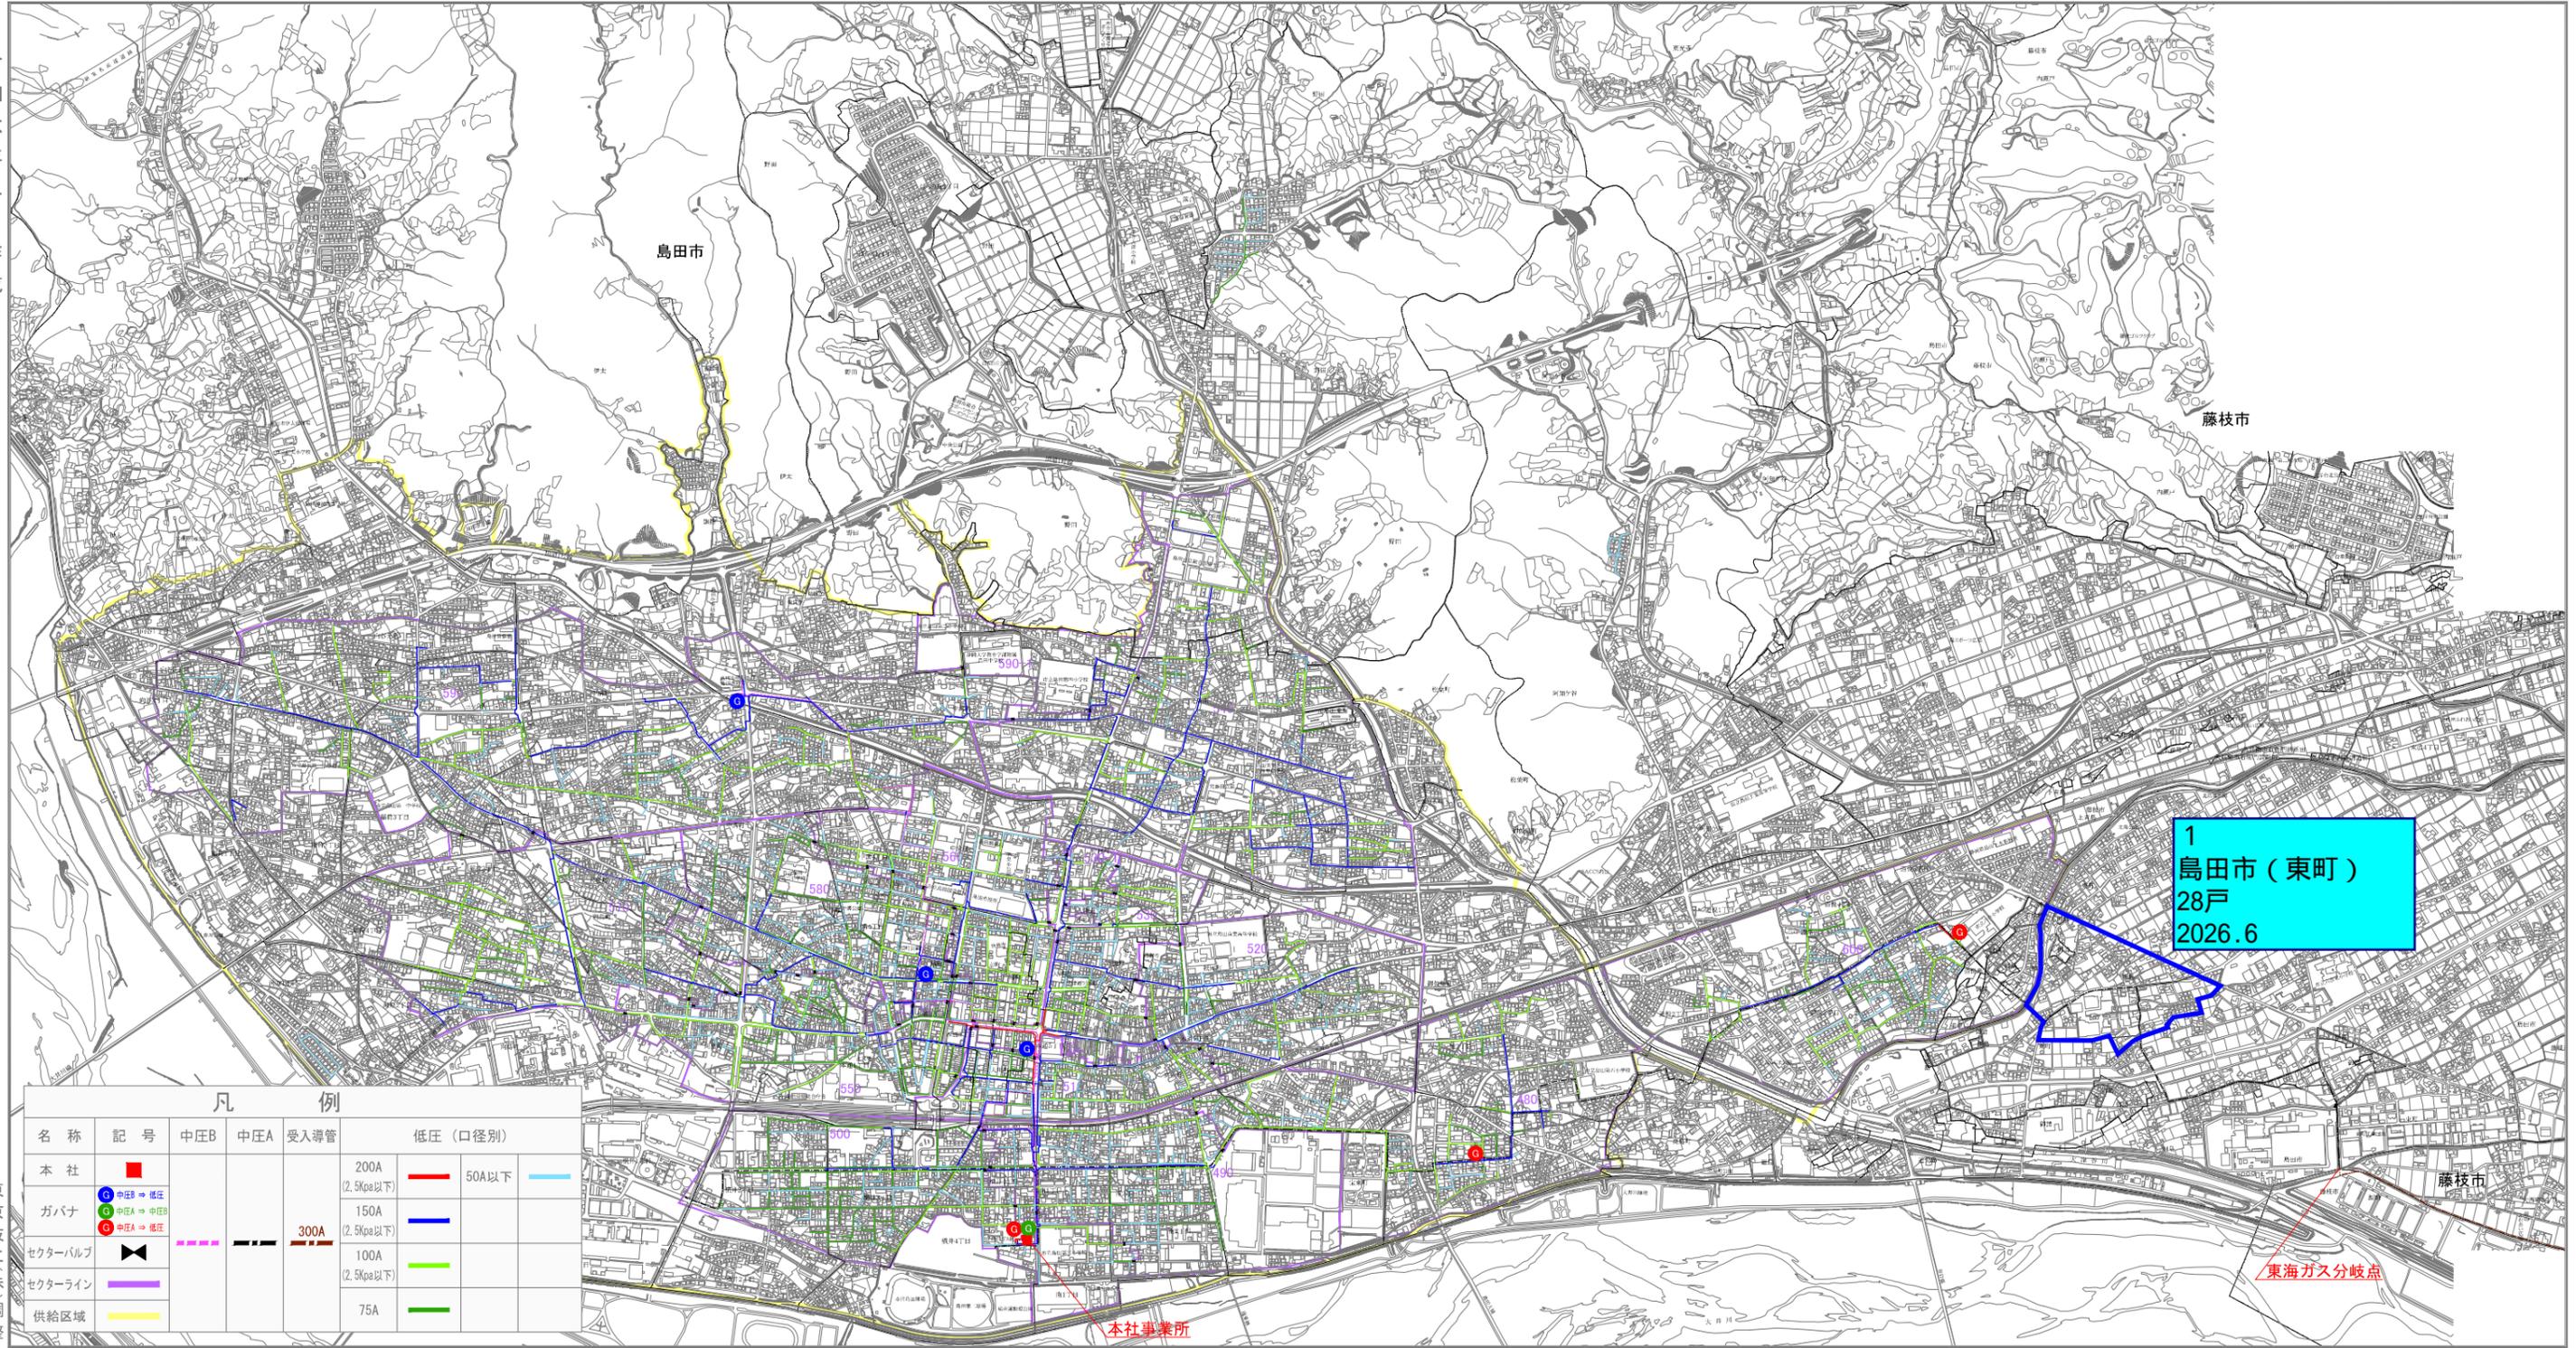

1
島田市（東町）
28戸
2026.6

凡 例		中圧B	中圧A	受入導管	低圧 (口径別)
名称	記号				
本社	■				200A (2.5kpa以下) 50A以下
ガバナ	●				150A
セクターバルブ	▲			300A	100A (2.5kpa以下)
セクターライン	—				75A
供給区域	—				

1 : 20000



東京技工(株)調整