


(導管) 第7表 供給計画図

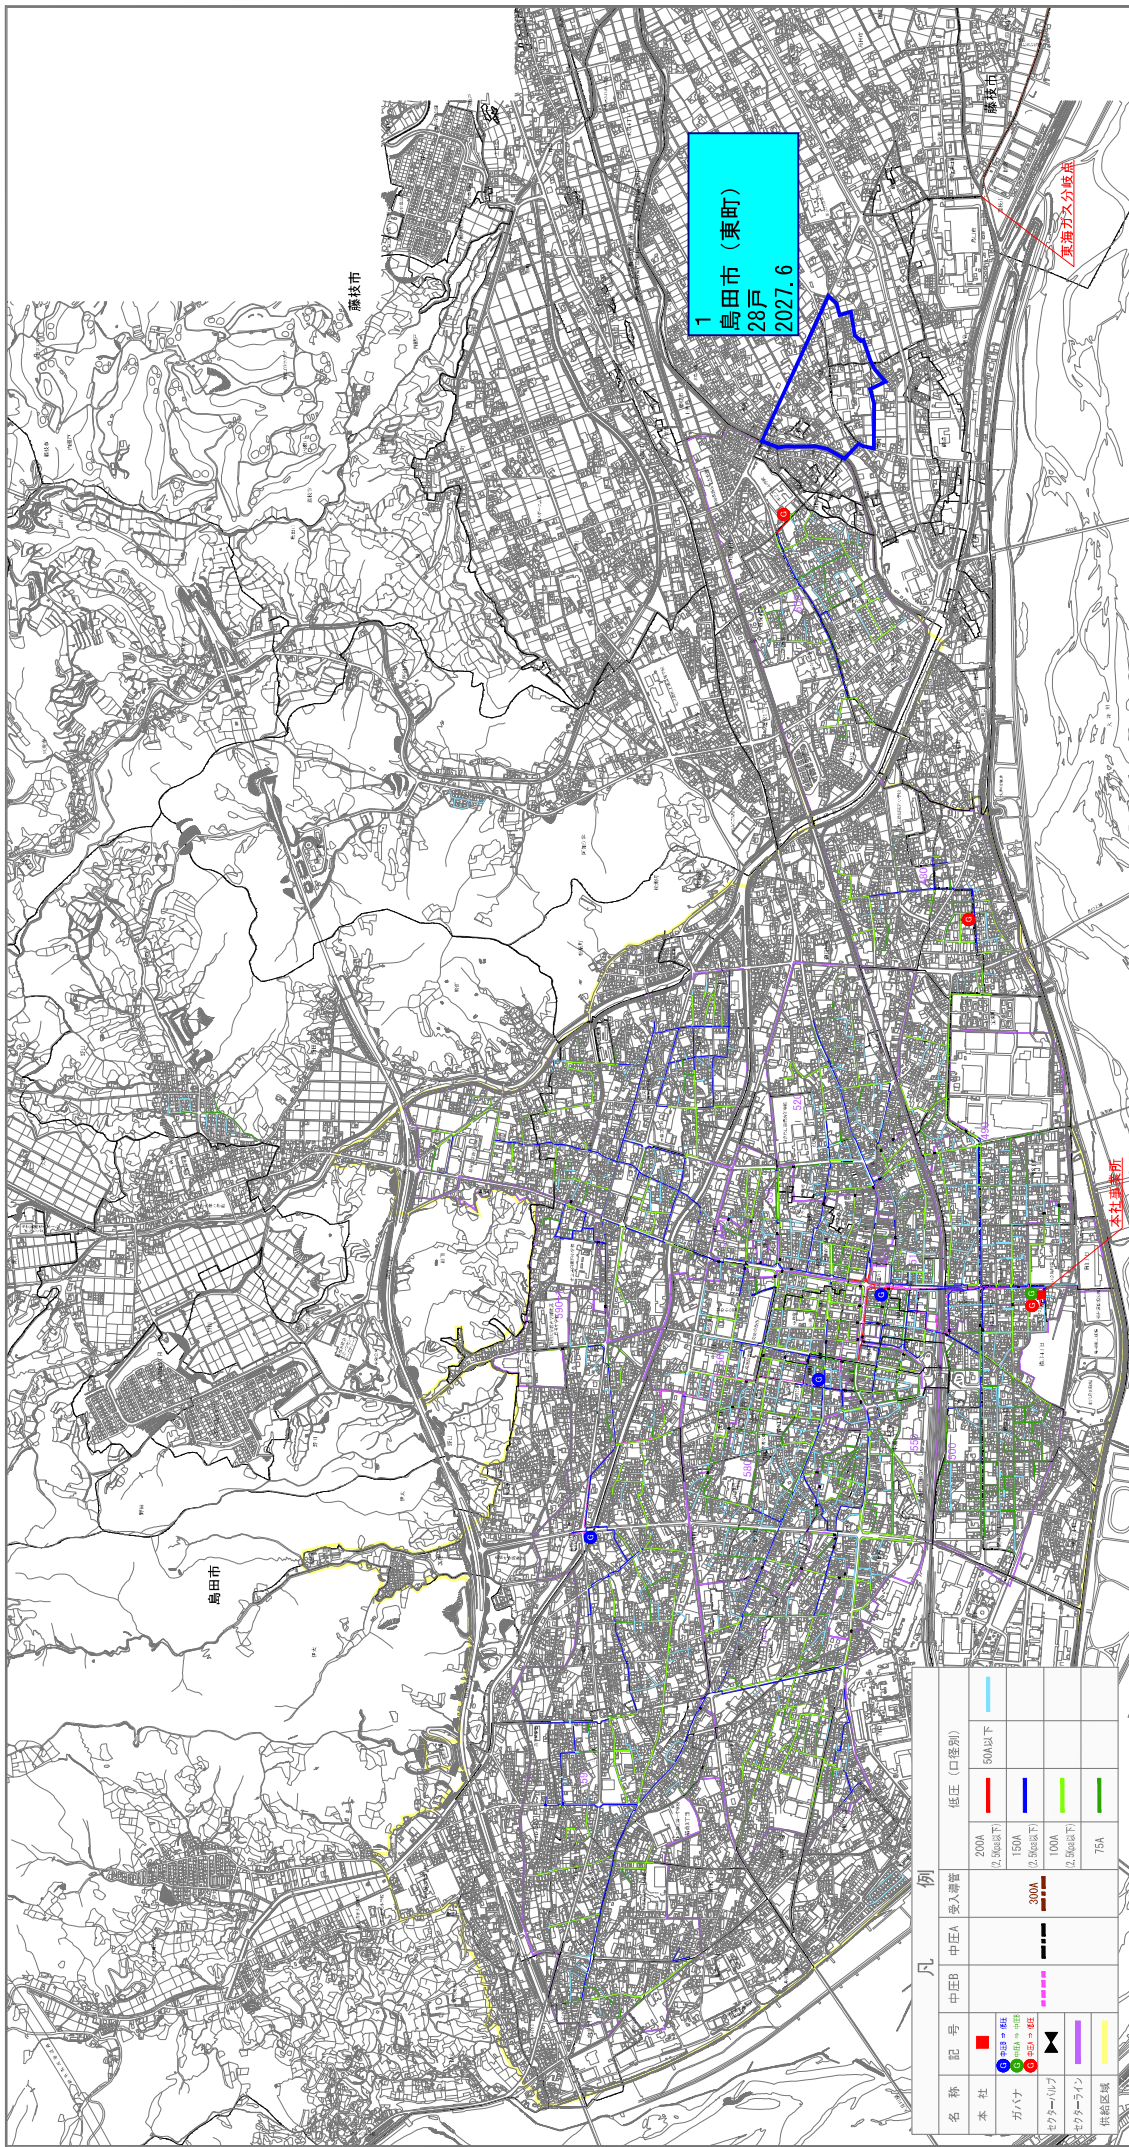

凡例

名称	記号	中圧区	中圧区 変入導管	低圧 (口徑別)
本社	■			50A以下
ガハナ	●			200A 2.5kg/cm ² 下
セクターライン	▲			150A 2.5kg/cm ² 下
併給区域	■			100A 2.5kg/cm ² 下
	■			75A
	■			300A