


(導管) 第7表 供給計画図

島田ガス株式会社

令和五年二月作成

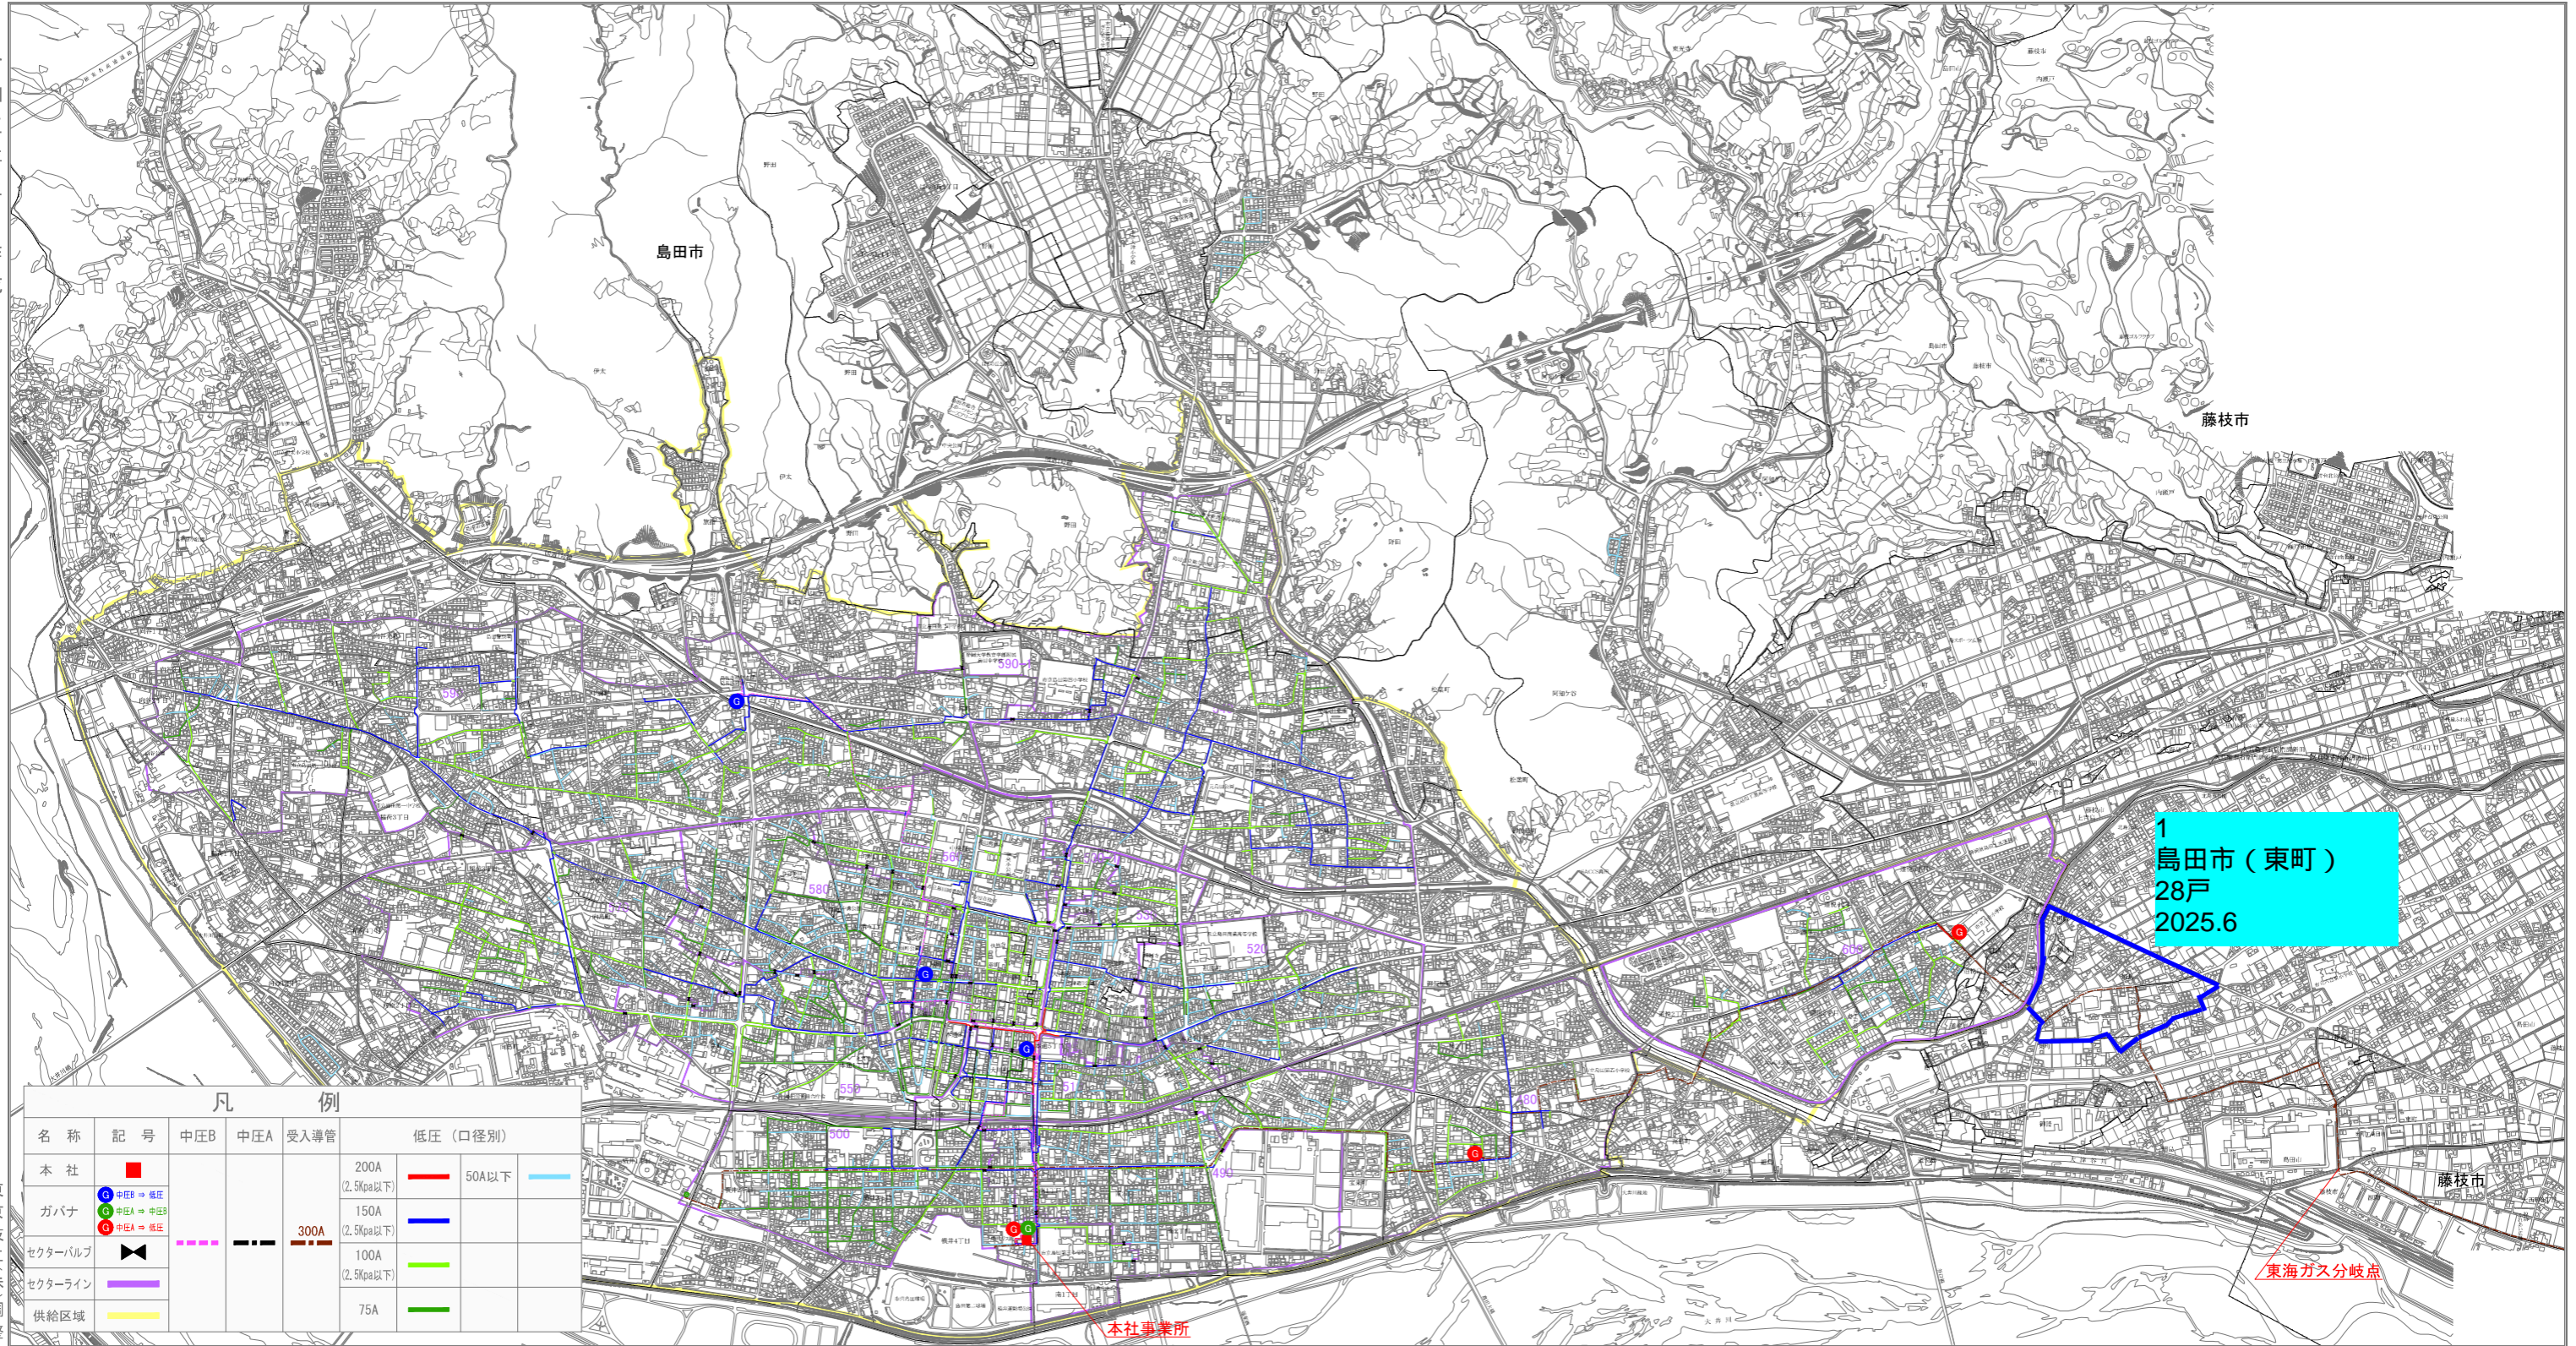

凡 例

名称	記号	中圧B	中圧A	受入導管	低圧 (口径別)
本社	■				200A (2.5kpa以下) 50A以下
ガバナ	● (中圧B → 低圧) ● (中圧A → 中圧B) ● (中圧A → 低圧)				150A (2.5kpa以下)
セクターバルブ	◀▶	---	---	300A	100A (2.5kpa以下)
セクターライン	—				75A
供給区域	—				

1 : 20000



東京技工(株)調整